

LÉGENDE

- Monument historique classé ou inscrit
- Canalisation de transport de gaz
- Ligne électrique de distribution aérienne
- Ligne électrique de distribution souterraine
- AC2 : Périmètre de protection relative aux sites inscrits
- AC1 : Périmètre de protection des monuments classés
- AC1 : Périmètre de protection des monuments inscrits
- AS1 : Périmètre de protection des captages d'eau potable - protection immédiate
- AS1 : Périmètre de protection des captages d'eau potable - protection rapprochée
- I3 : Périmètre de protection autour d'une canalisation de transport de gaz
- I4 : Périmètre de protection autour d'une ligne électrique de distribution aérienne
- I4 : Périmètre de protection autour d'une ligne électrique de distribution souterraine
- T7 : Servitude établie à l'extérieur des zones de dégagement (s'applique sur toute la commune hors T5)

Envoyé en préfecture le 09/10/2025
Reçu en préfecture le 09/10/2025
Publié le
ID : 066-215600891-20251007-CMNE2025_60-DE


COMMUNE D'INGUIEL
PLAN LOCAL D'URBANISME

Approuvé par délibération du Conseil Municipal du 24 octobre 2017
Modifié le 7 octobre 2025 (modifications de droit commun n°1 et n°2)



Annexe graphique 1

SERVITUDES D'UTILITÉ PUBLIQUE

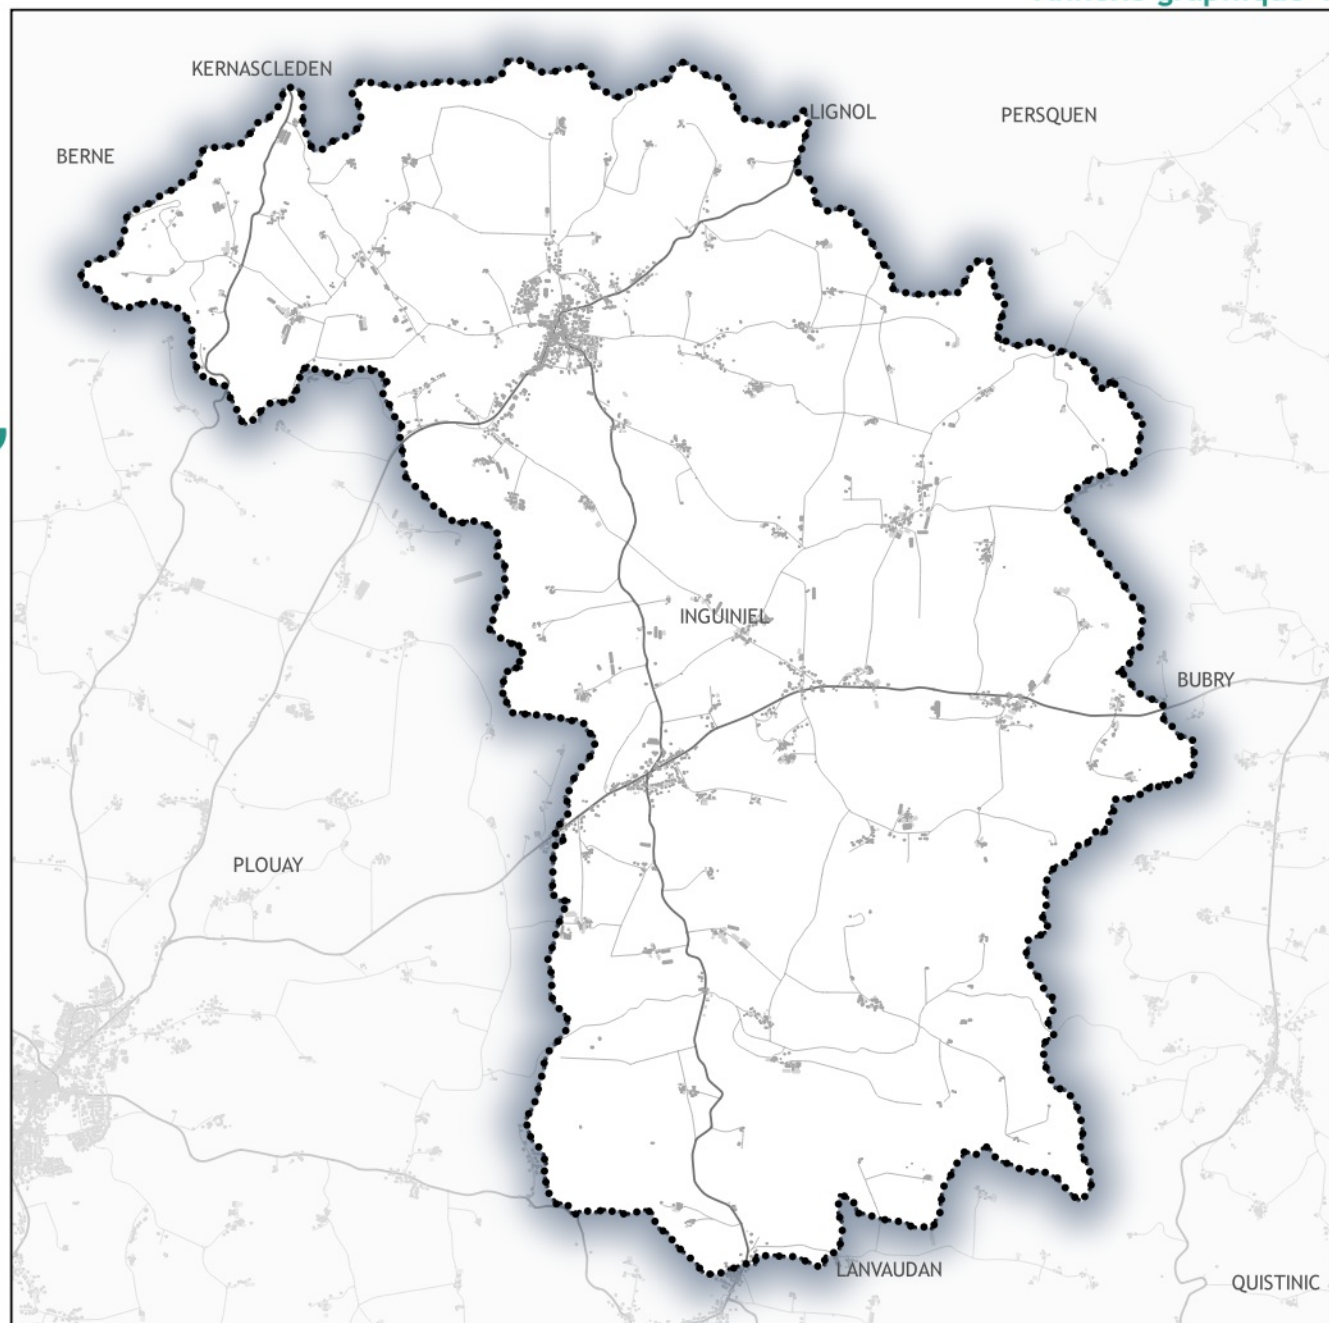

échelle : 1/17 000

Vu pour être annexé à la
délibération du Conseil
Municipal du 7 octobre 2025
Le Maire,
Jean-Louis LE MASLE



Plan TET - Mission des territoires - 30/09/2025

0 250 500 750 1 000 m