



LÉGENDE


- Zones de présomption de prescriptions archéologiques
- 3** Numéro du site

COMMUNE D'INGUINEL
PLAN LOCAL D'URBANISME



Approuvé par délibération du Conseil Municipal du 24 octobre 2017
Modifié le 7 octobre 2025 (modifications de droit commun n°1 et n°2)

Annexe graphique 2

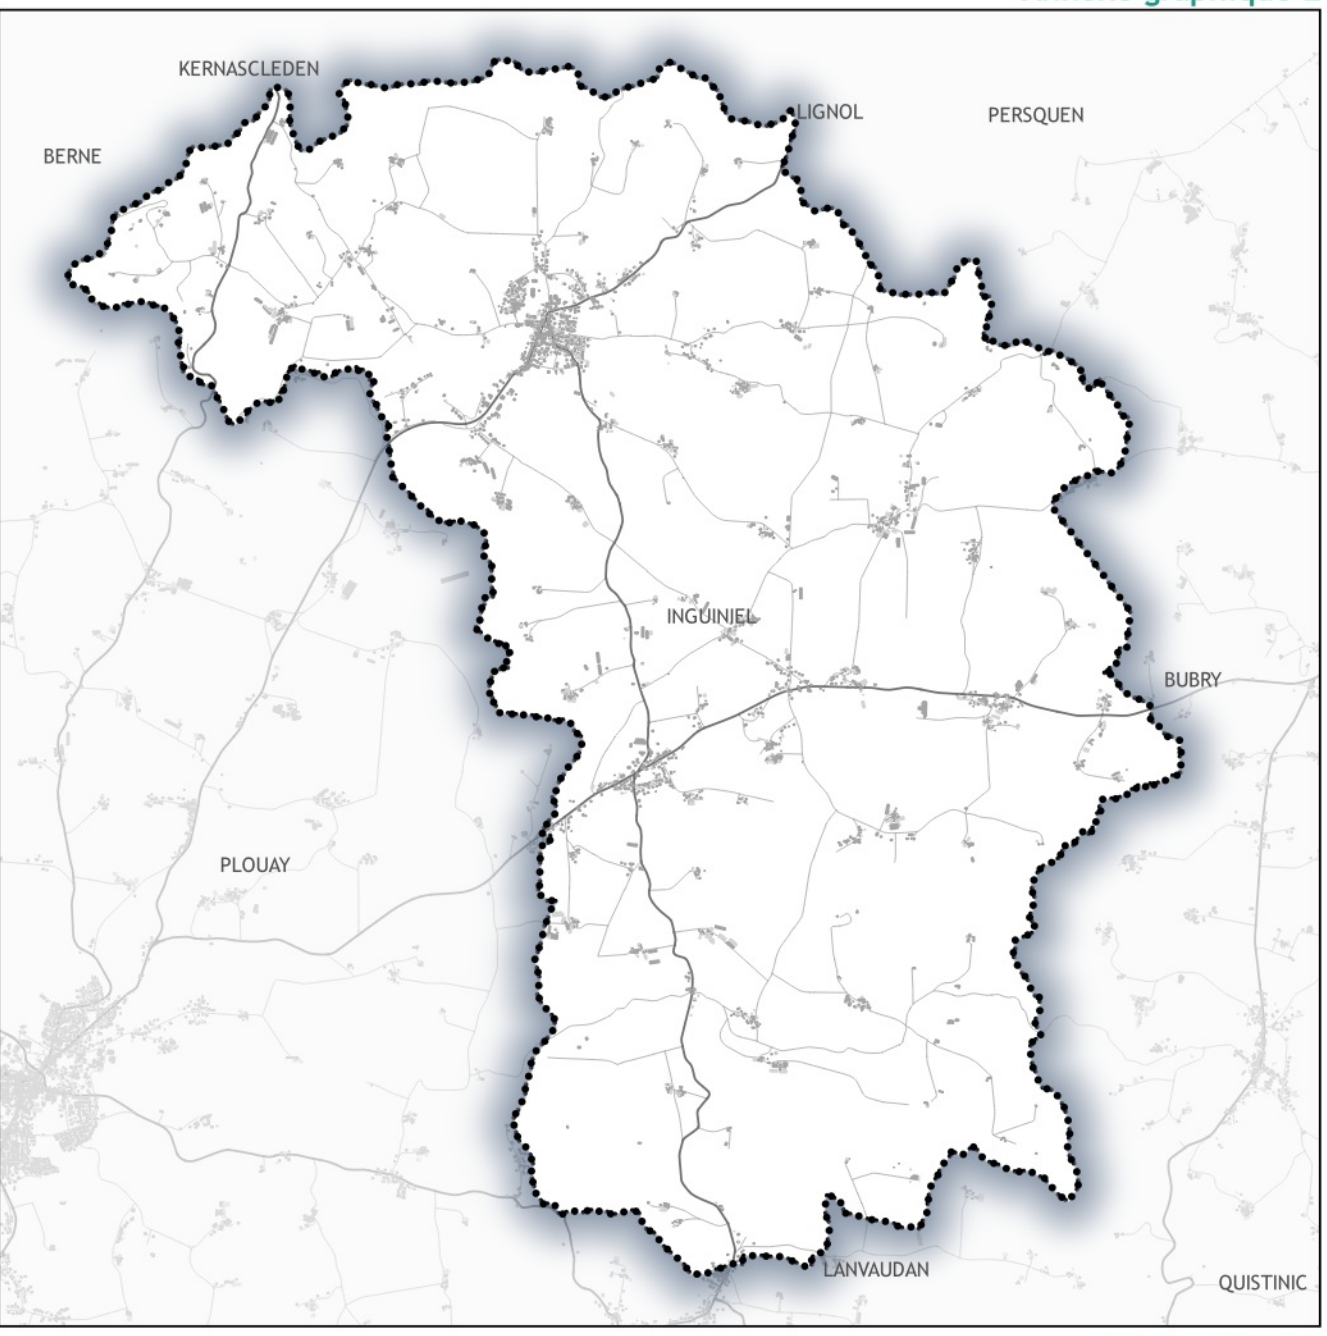

échelle : 1/17 000

Vu pour être annexé à la
délibération du Conseil
Municipal du 7 octobre 2025
Le Maire,
Jean-Louis LE MASLE



Plan PLU - Mission des territoires - 30/09/2025



ZONES DE PRÉSUMPTION DE PRESCRIPTIONS ARCHÉOLOGIQUES