
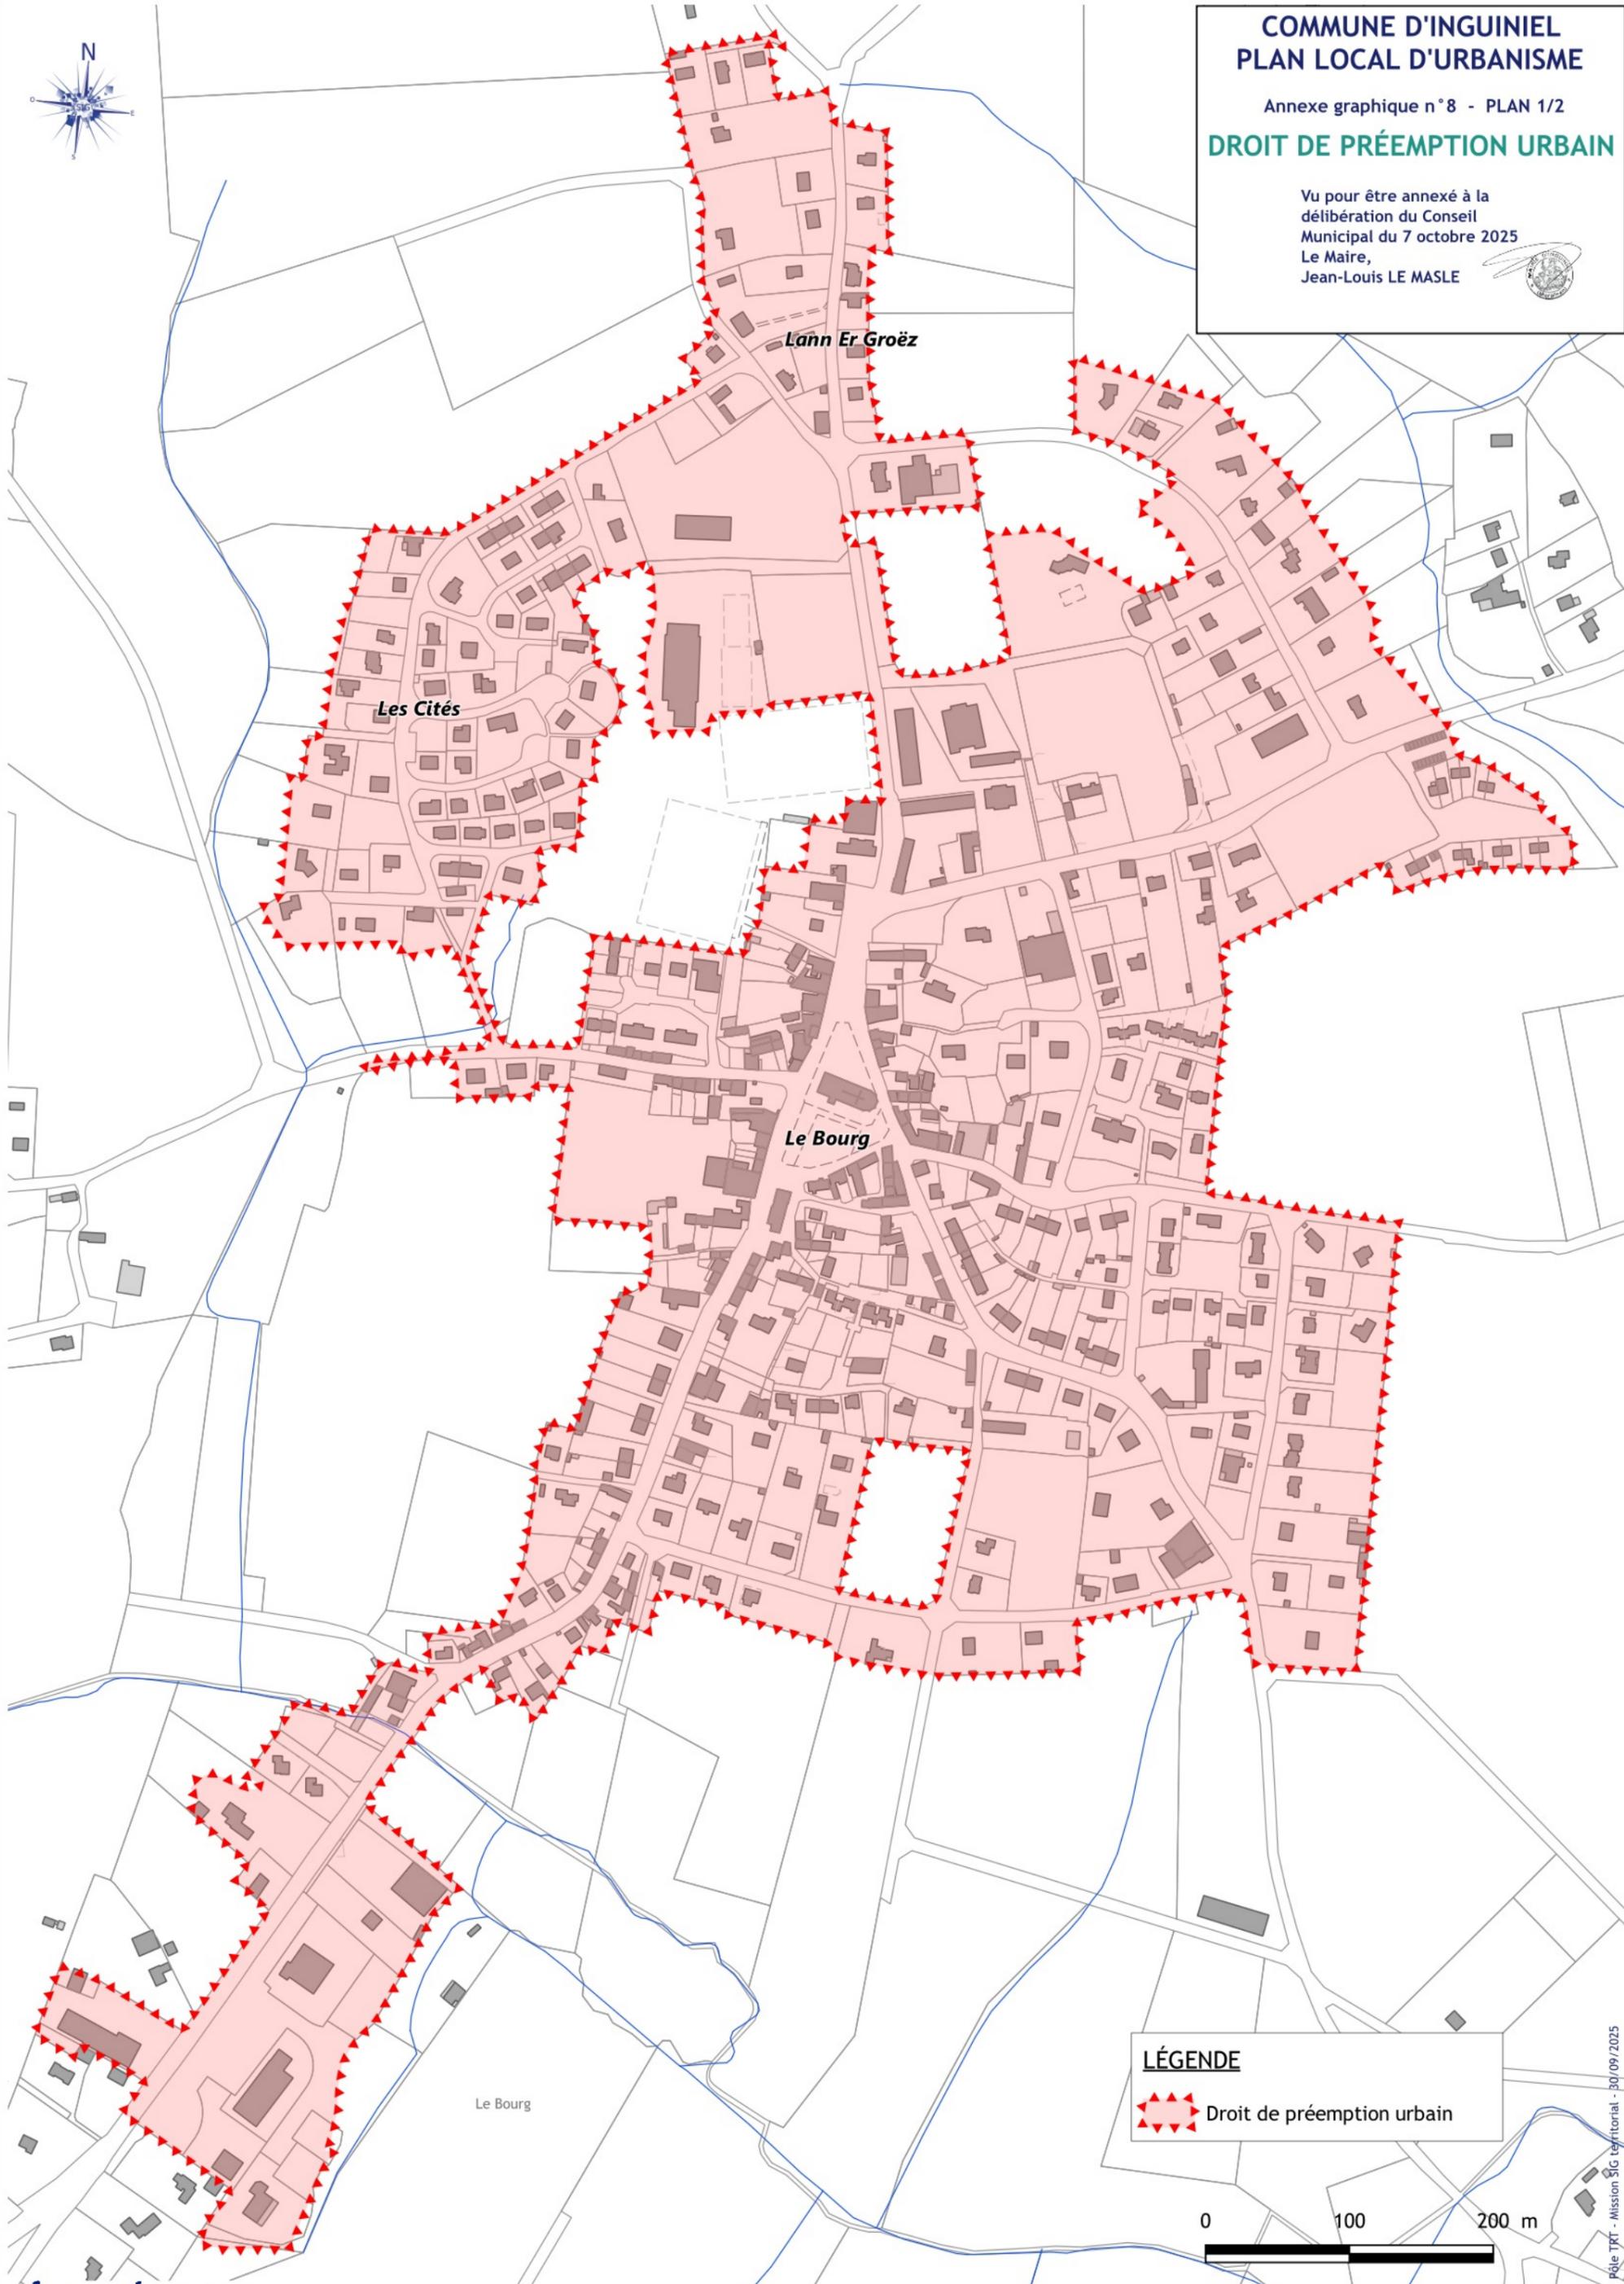


**COMMUNE D'INGUINIEL
PLAN LOCAL D'URBANISME**

Annexe graphique n° 8 - PLAN 1/2

DROIT DE PRÉEMPTION URBAIN

Vu pour être annexé à la
délibération du Conseil
Municipal du 7 octobre 2025
Le Maire,
Jean-Louis LE MASLE

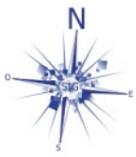

LÉGENDE
Droit de préemption urbain


0 100 200 m

**COMMUNE D'INGUINIEL
PLAN LOCAL D'URBANISME**

Annexe graphique n° 8 - PLAN 2/2

DROIT DE PRÉEMPTION URBAINE

Vu pour être annexé à la
délibération du Conseil
Municipal du 7 octobre 2025
Le Maire,
Jean-Louis LE MASLE

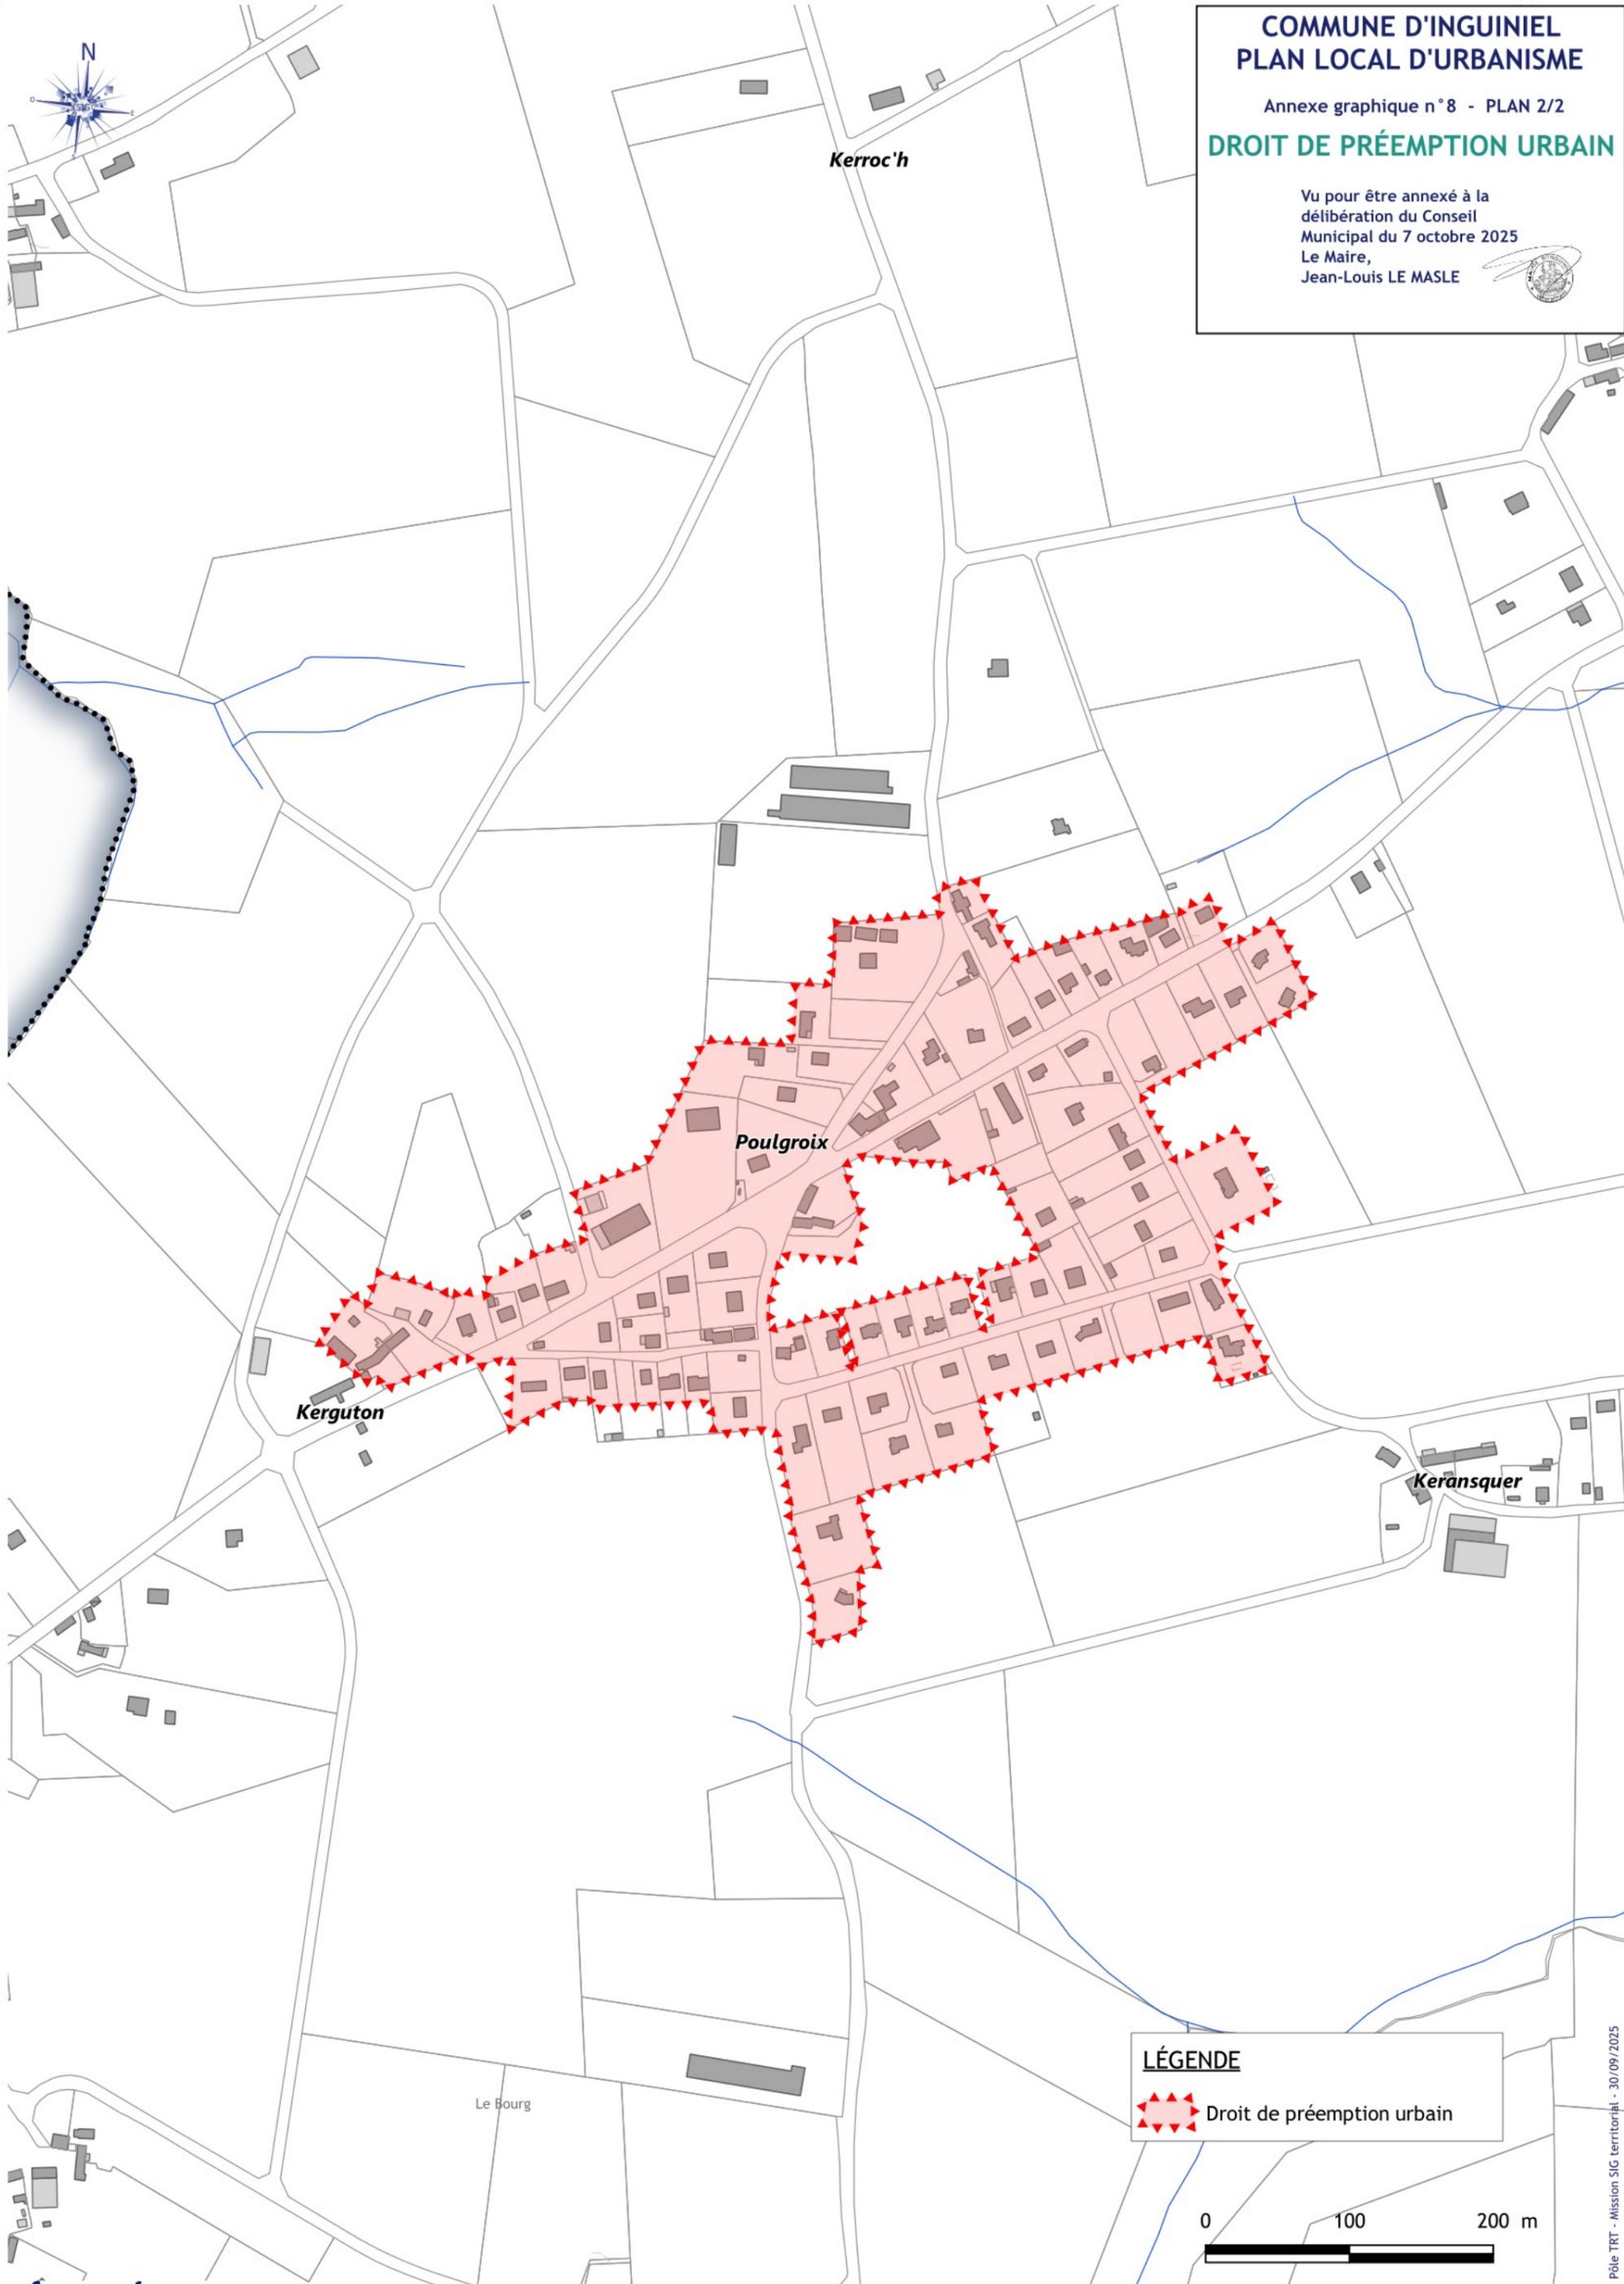

LÉGENDE

 Droit de préemption urbain

